

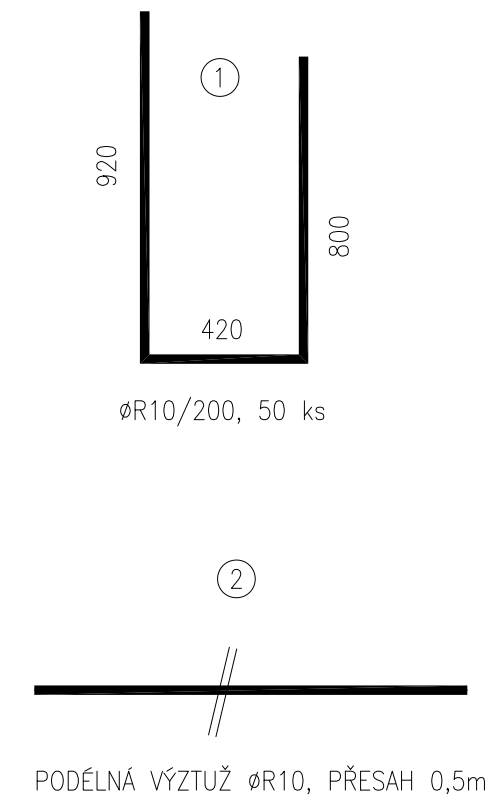


ŘEZ A-A' M 1:25

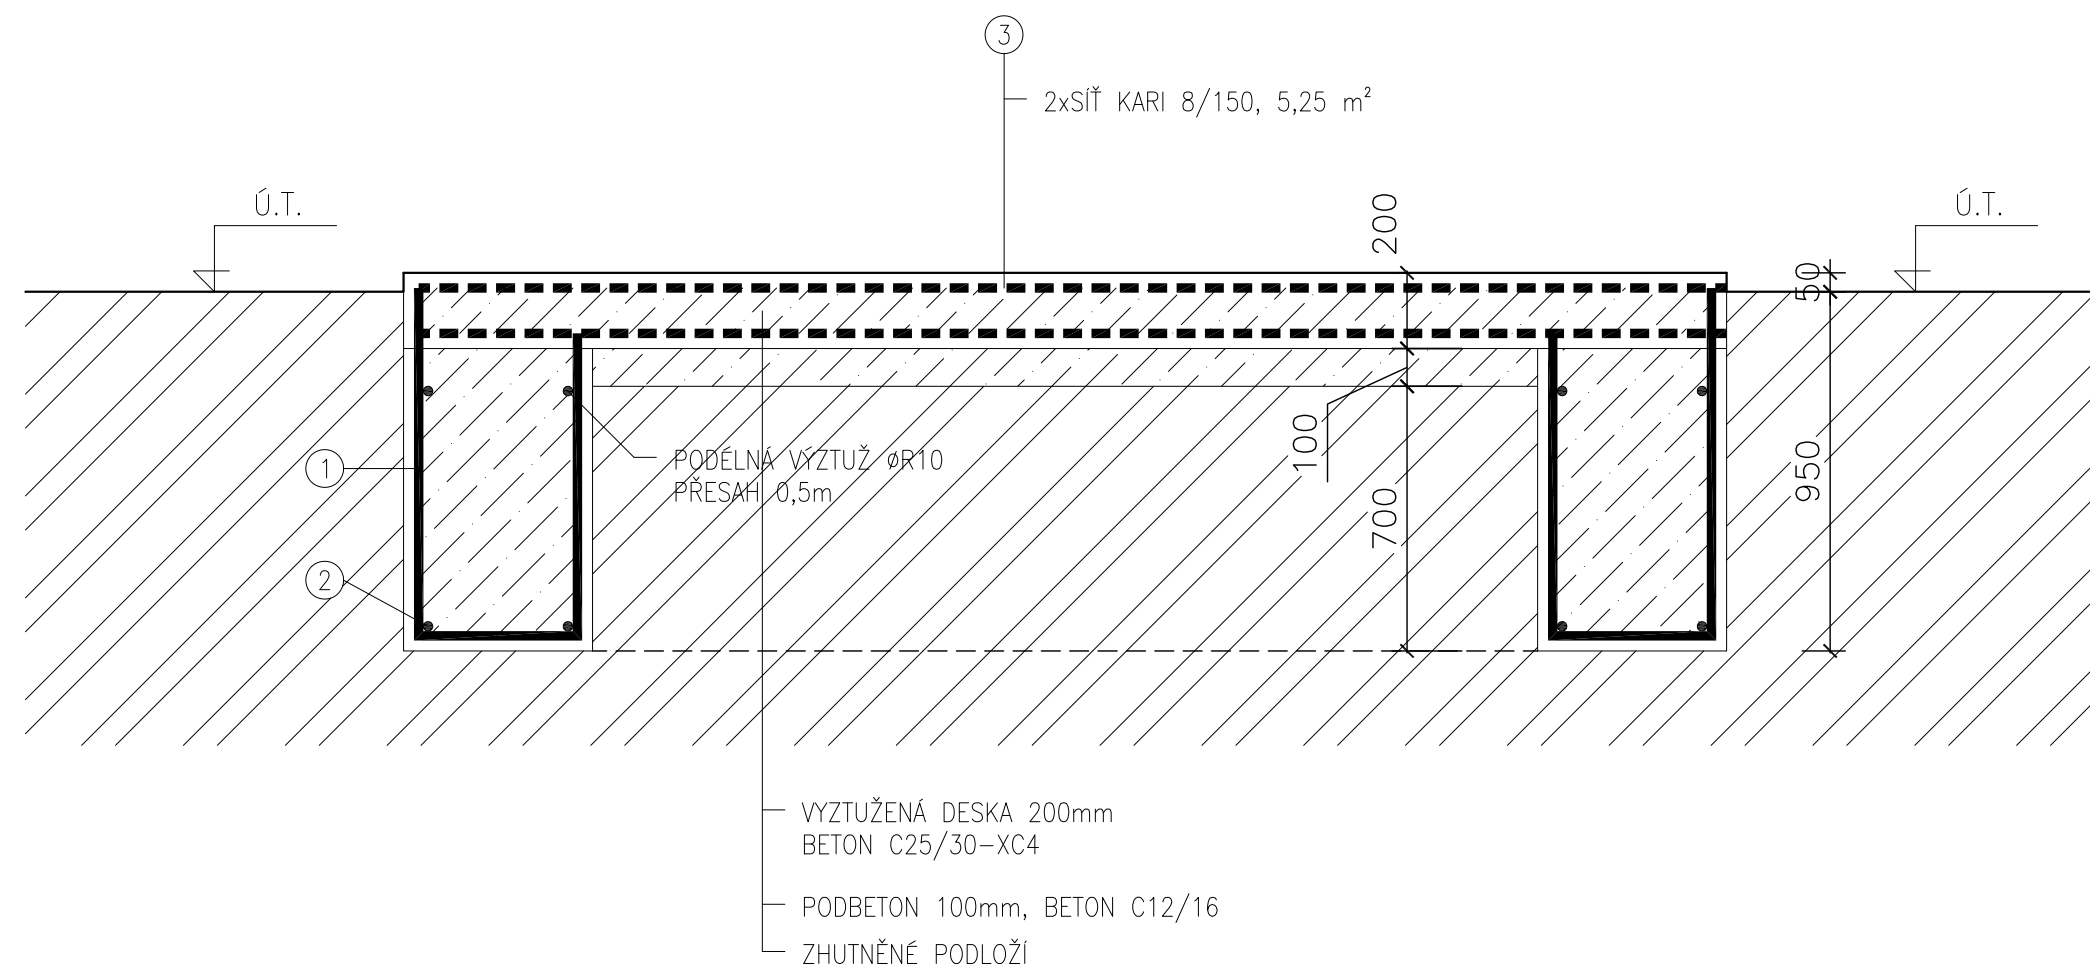

PŮDORYS M 1:25

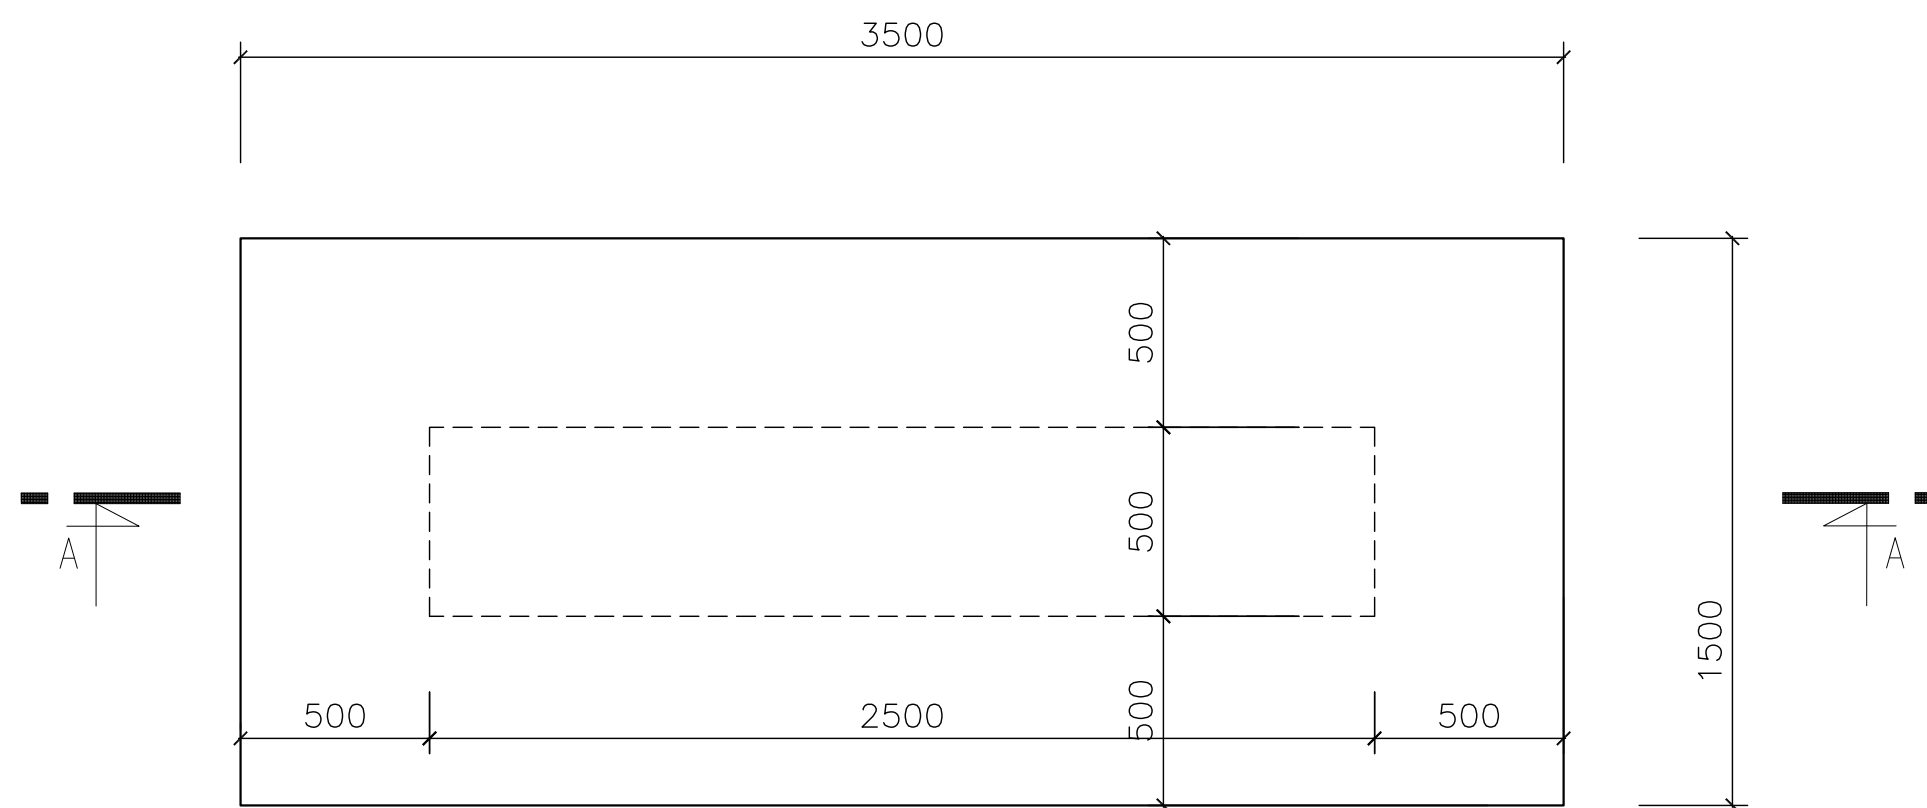

BETON C25/30 - XC4, OCEL 10505 KRYTÍ VÝZTUŽE 40 mm

ZADAVATEL UMOŽŇUJE POUŽITÍ I JINÝCH VÝROBKŮ, MATERIÁLŮ A TECHNICKÝCH ŘEŠENÍ, NEŽ KTERÉ JSOU KONKRÉTNĚ UVEDENY V ZADÁVACÍ DOKUMENTACI ZA PŘEDPOKLADU, ŽE TYTO BUDOU MÍT TECHNICKÉ A ESTETICKÉ PARAMETRY VYŠŠÍ NEBO SROVNATELNÉ S TECHNICKÝMI SPECIFIKACEMI STAVBY, KTERÉ JSOU PRO ZHOTOVITELE ZÁVAZNÉ, VČETNĚ TECHNICKÝCH A UŽIVATELSKÝCH STANDARDŮ STAVBY.

ARCHITEKTONICKÝ NÁVRH			
ZODPOVĚDNÝ PROJEKTANT	PROJEKTANT č.dok.	GYMNASTICKÁ 2418/2, PRAHA 6 tel./fax: 283 891 570	
INVESTOR	STAVEBNÍ ÚŘAD	DATUM	ČÍSLO ZAKÁZKY
Hlavní město Praha	Praha 6	09/2014	
NÁZEV AKCE	FORMÁT	MĚŘÍTKO	
INSTALACE NÁHRADNÍHO ZDROJE PRO PŘÍPAD BLACKOUTU Objekt Cvičebná 2447/9, Praha 6	6 x A4	1:25	
	STUPEŇ DOKUMENTACE	DOKUMENTACE PRO PROVEDENÍ STAVBY	
	PROFESE	D.1.4 ELEKTROINSTALACE	
ČÁST	ČÍSLO PŘÍLOHY	ČÍSLO TISKU	
D.1.4 ELEKTROINSTALACE			
OBSAH	ZÁKLADOVÉ KONSTRUKCE		D.1.4.4